2m × 2m × 2m
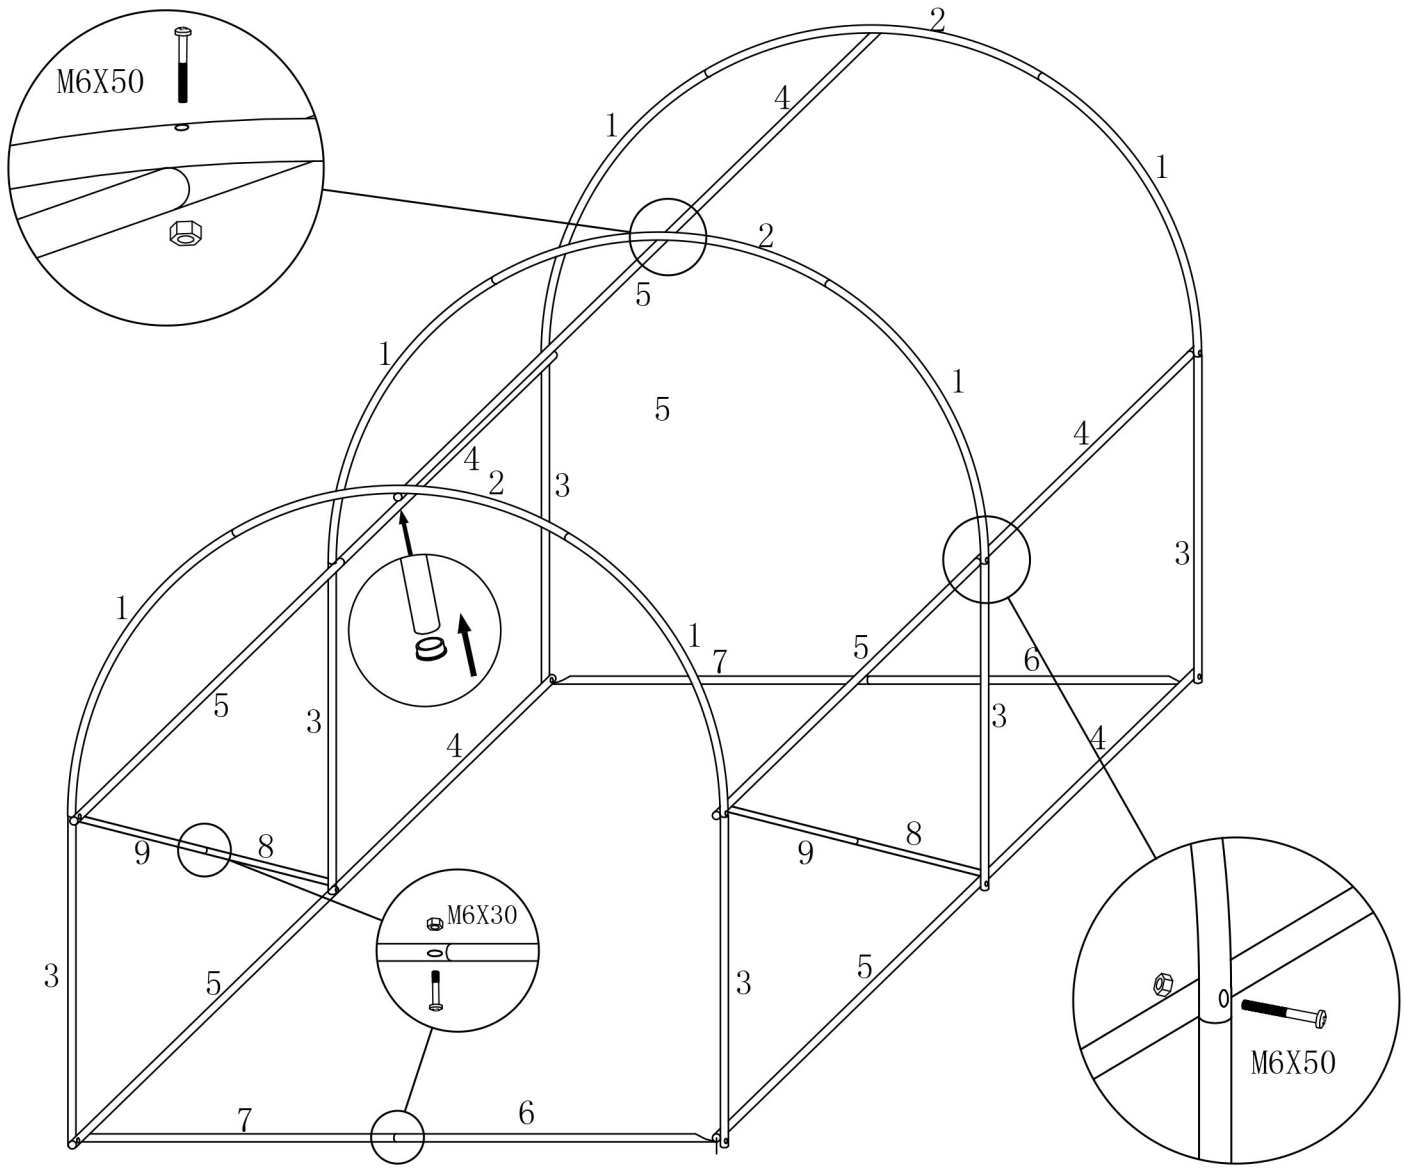
1#		6 SZT
2#		3 SZT
3#		6 SZT
4#		5 SZT
5#		5 SZT
6#		2 SZT
7#		2 SZT
8#		2 SZT
9#		2 SZT
	M6X50	15 SZT
	M6X30	4 SZT
		10 SZT
		4 SZT
		4 SZT
		1 SZT